


ÁREA DE BAR A EXPLORAR


ESC.1/200

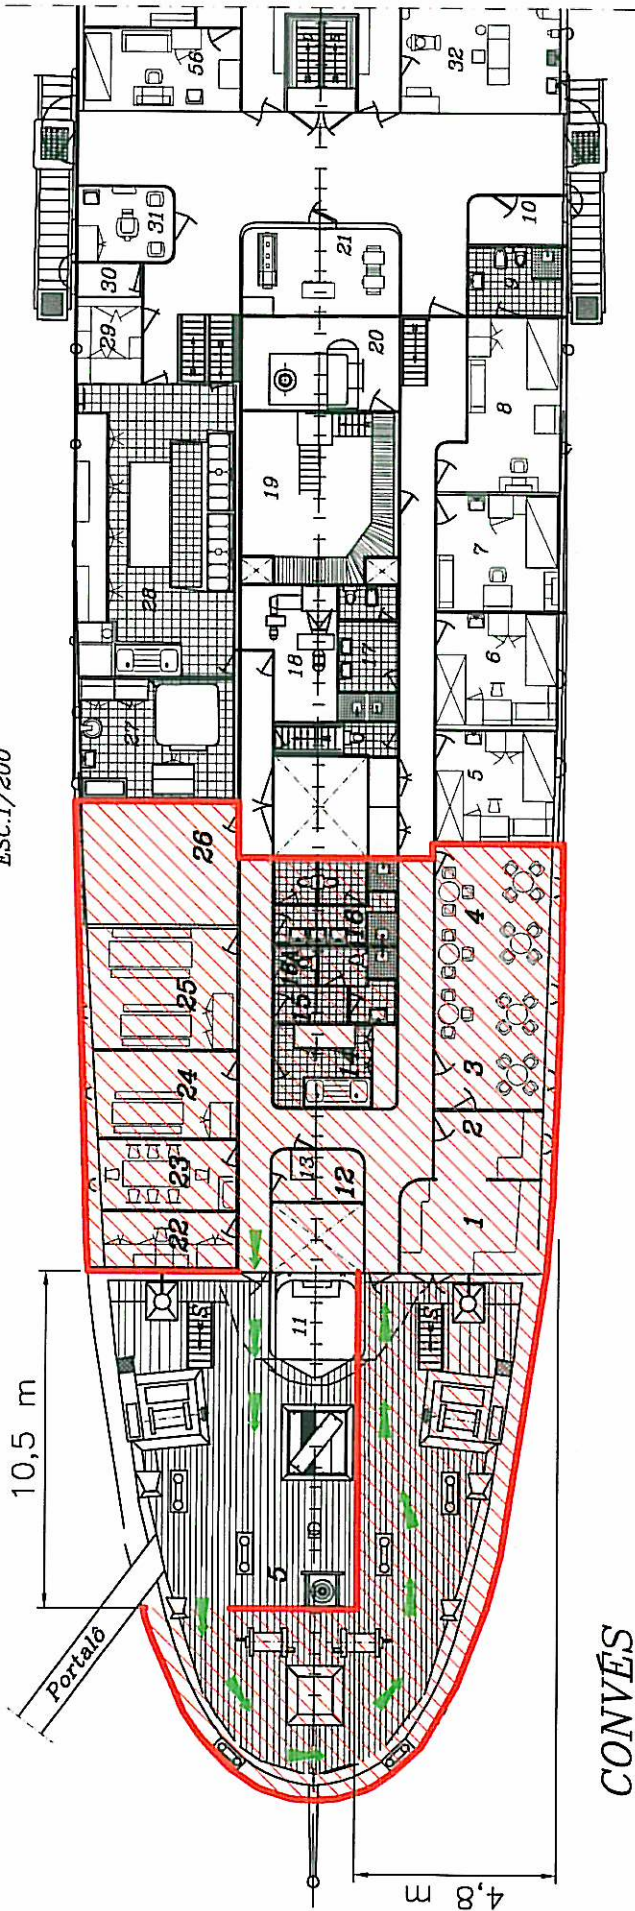

CONVÉS

LEGENDA

- 1-CASA DO ENCHIMENTO DOS BIDONS - BAR
- 2-COPA DOS OFICIAIS MAQUINISTAS - COPA DO BAR
- 3-REFEITÓRIO DOS OFICIAIS MAQUINISTAS - SALA DO BAR
- 4-CAMAROTE 3 DOS AJUDANTES DE MAQUINISTA - SALA DO BAR
- 5-CONVÉS AO TEMPO - ESPLANADA DO BAR
- 12-CASA DE ARRUMAÇÃO DOS OLEADOS - CASA DE APOIO AO BAR (ARRECADACÃO)
- 14-COPA DA TRIPULAÇÃO - CASA DE APOIO AO BAR (ARRECADACÃO)
- 15-CASA DE SANITÁRIOS DA MESTRANÇA - CASA DE BANHO SENHORAS, BAR
- 16-CASA DE SANITÁRIOS DE MARINHEIROS - CASA DE BANHO HOMENS, BAR
- 16A-WC DO BAR
- 22-ESCRITÓRIO DO NAVIO - ESCRITÓRIO DO BAR
- 23-REFEITÓRIO DA MESTRANÇA - APOIO AO BAR
- 24-REFEITÓRIO DOS AJUDANTES DE MAQUINISTA - APOIO AO BAR
- 25-REFEITÓRIO DOS MARINHEIROS - APOIO AO BAR
- 26-REFEITÓRIO DOS CRIADOS - APOIO AO BAR

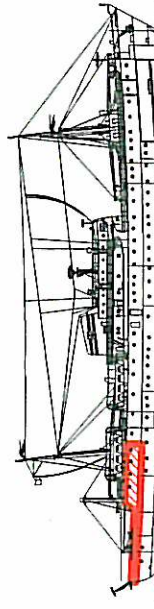

DES.	COP.	VER.	APR.
ESTALEIROS NAVAIS DE VIANA DO CASTELO S.A.R.L.			
VIANA DO CASTELO			
ESCALA 1/200		CONTRUÇÃO Nº 15 DES N. 1001/3	
NAVIO DE APOIO À FROTA BACALHOEIRA			